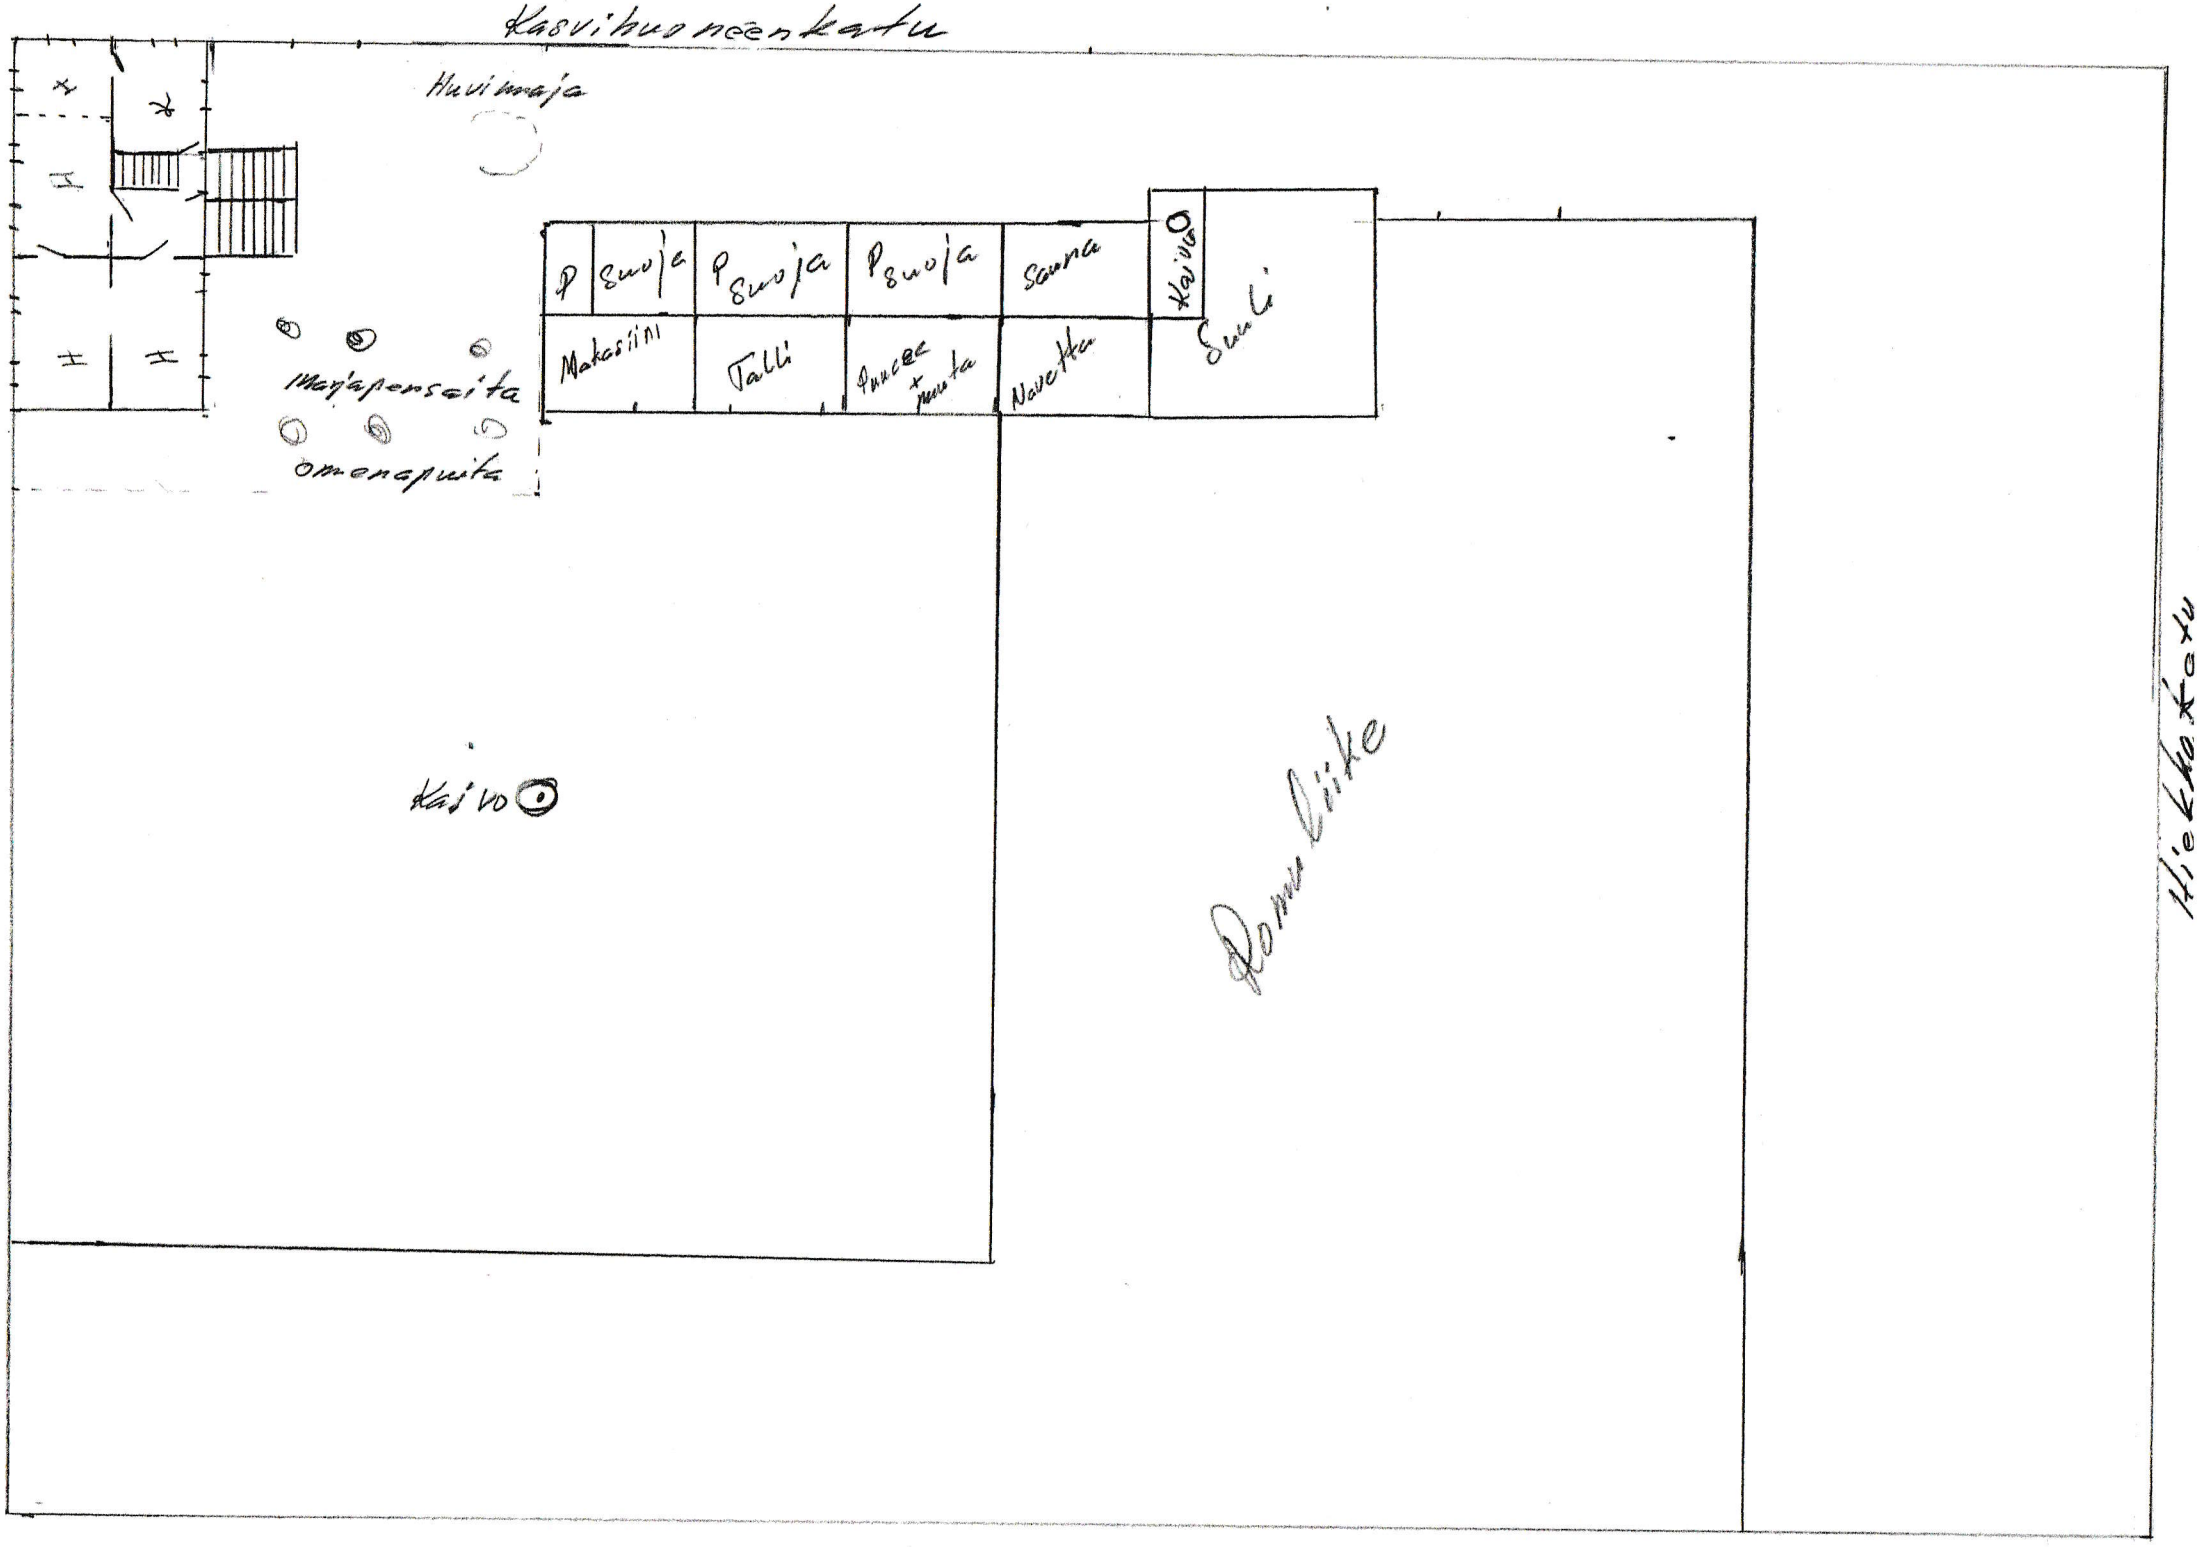
Kasvihuoneen katu
Huvimaja
H
H
H
H
Majapensaita
Omenapuita
P
Suoja
P
Suoja
P
Suoja
Sauna
Kaivo
Suoja
Makasiini
Talli
Puucee + puita
Navetta
Suoja
Kaivo
Rami linke
Hiekkatie